



### Legenda:

#### Biologické plošné a bodové prvky

- 101 Parkový trávník
- 107 Bylinný pokryv
- 112 Záhony trvalek
- 118 Rozvolněné skupiny keřů - listnatých
- 121 Zapojené skupiny keřů - listnatých
- 123 Zapojené skupiny keřů - smíšených
- 197 Plocha bez vegetačního krytu
- 129 Soliterní keře - listnaté
- 131 Soliterní stromy - listnaté
- 132 Soliterní stromy - jehličnaté

#### Technické plošné prvky

- 201 Cesty a zpevněn. plochy, povrch - dlážděný
- 202 Cesty a zpevněn. plochy, povrch - živičný
- 203 Cesty a zpevněn. plochy, povrch - betonový
- 206 Cesty a zpevněn. plochy, povrch - jiný
- 210 Schodiště

#### Doplňky bodové a liniové


- 312 Obrubníky
- 321 Lavičky - stabilní
- 330 Odpadkové koše
- 335 Osvětlení
- 343 Oplocení - zděné
- 344 Opěrné zdičky - betonové
- 346 Opěrné zdičky - kamenné
- 348 Zábradlí
- 356 Dopravní značky
- 380 Sloupek

#### Inženýrské sítě

- 402 Šoupě
- 433 Sloupy telefonního vedení
- 444 Ris (rozvod el. proudu)
- 452 Kanalizační vpust
- 461 Poklop

- Hranice zájmového území
- Hranice parcel
- 2621/94 Parcelní číslo
- 101/2/232m2 Povrch biologických plošných prvků / svažitost / výměra (v m2)  
 svažitost: 1 - rovina nebo svah do 1:5  
 2 - svah od 1:5 do 1:2  
 3 - svah od 1:2 do 1:1
- 201/18m2 Povrch technických plošných prvků / výměra (v m2)
- Hranice plošných prvků (popřípadě hranice kódem 312, kresbou tech. mapy nebo hranicí parcel)



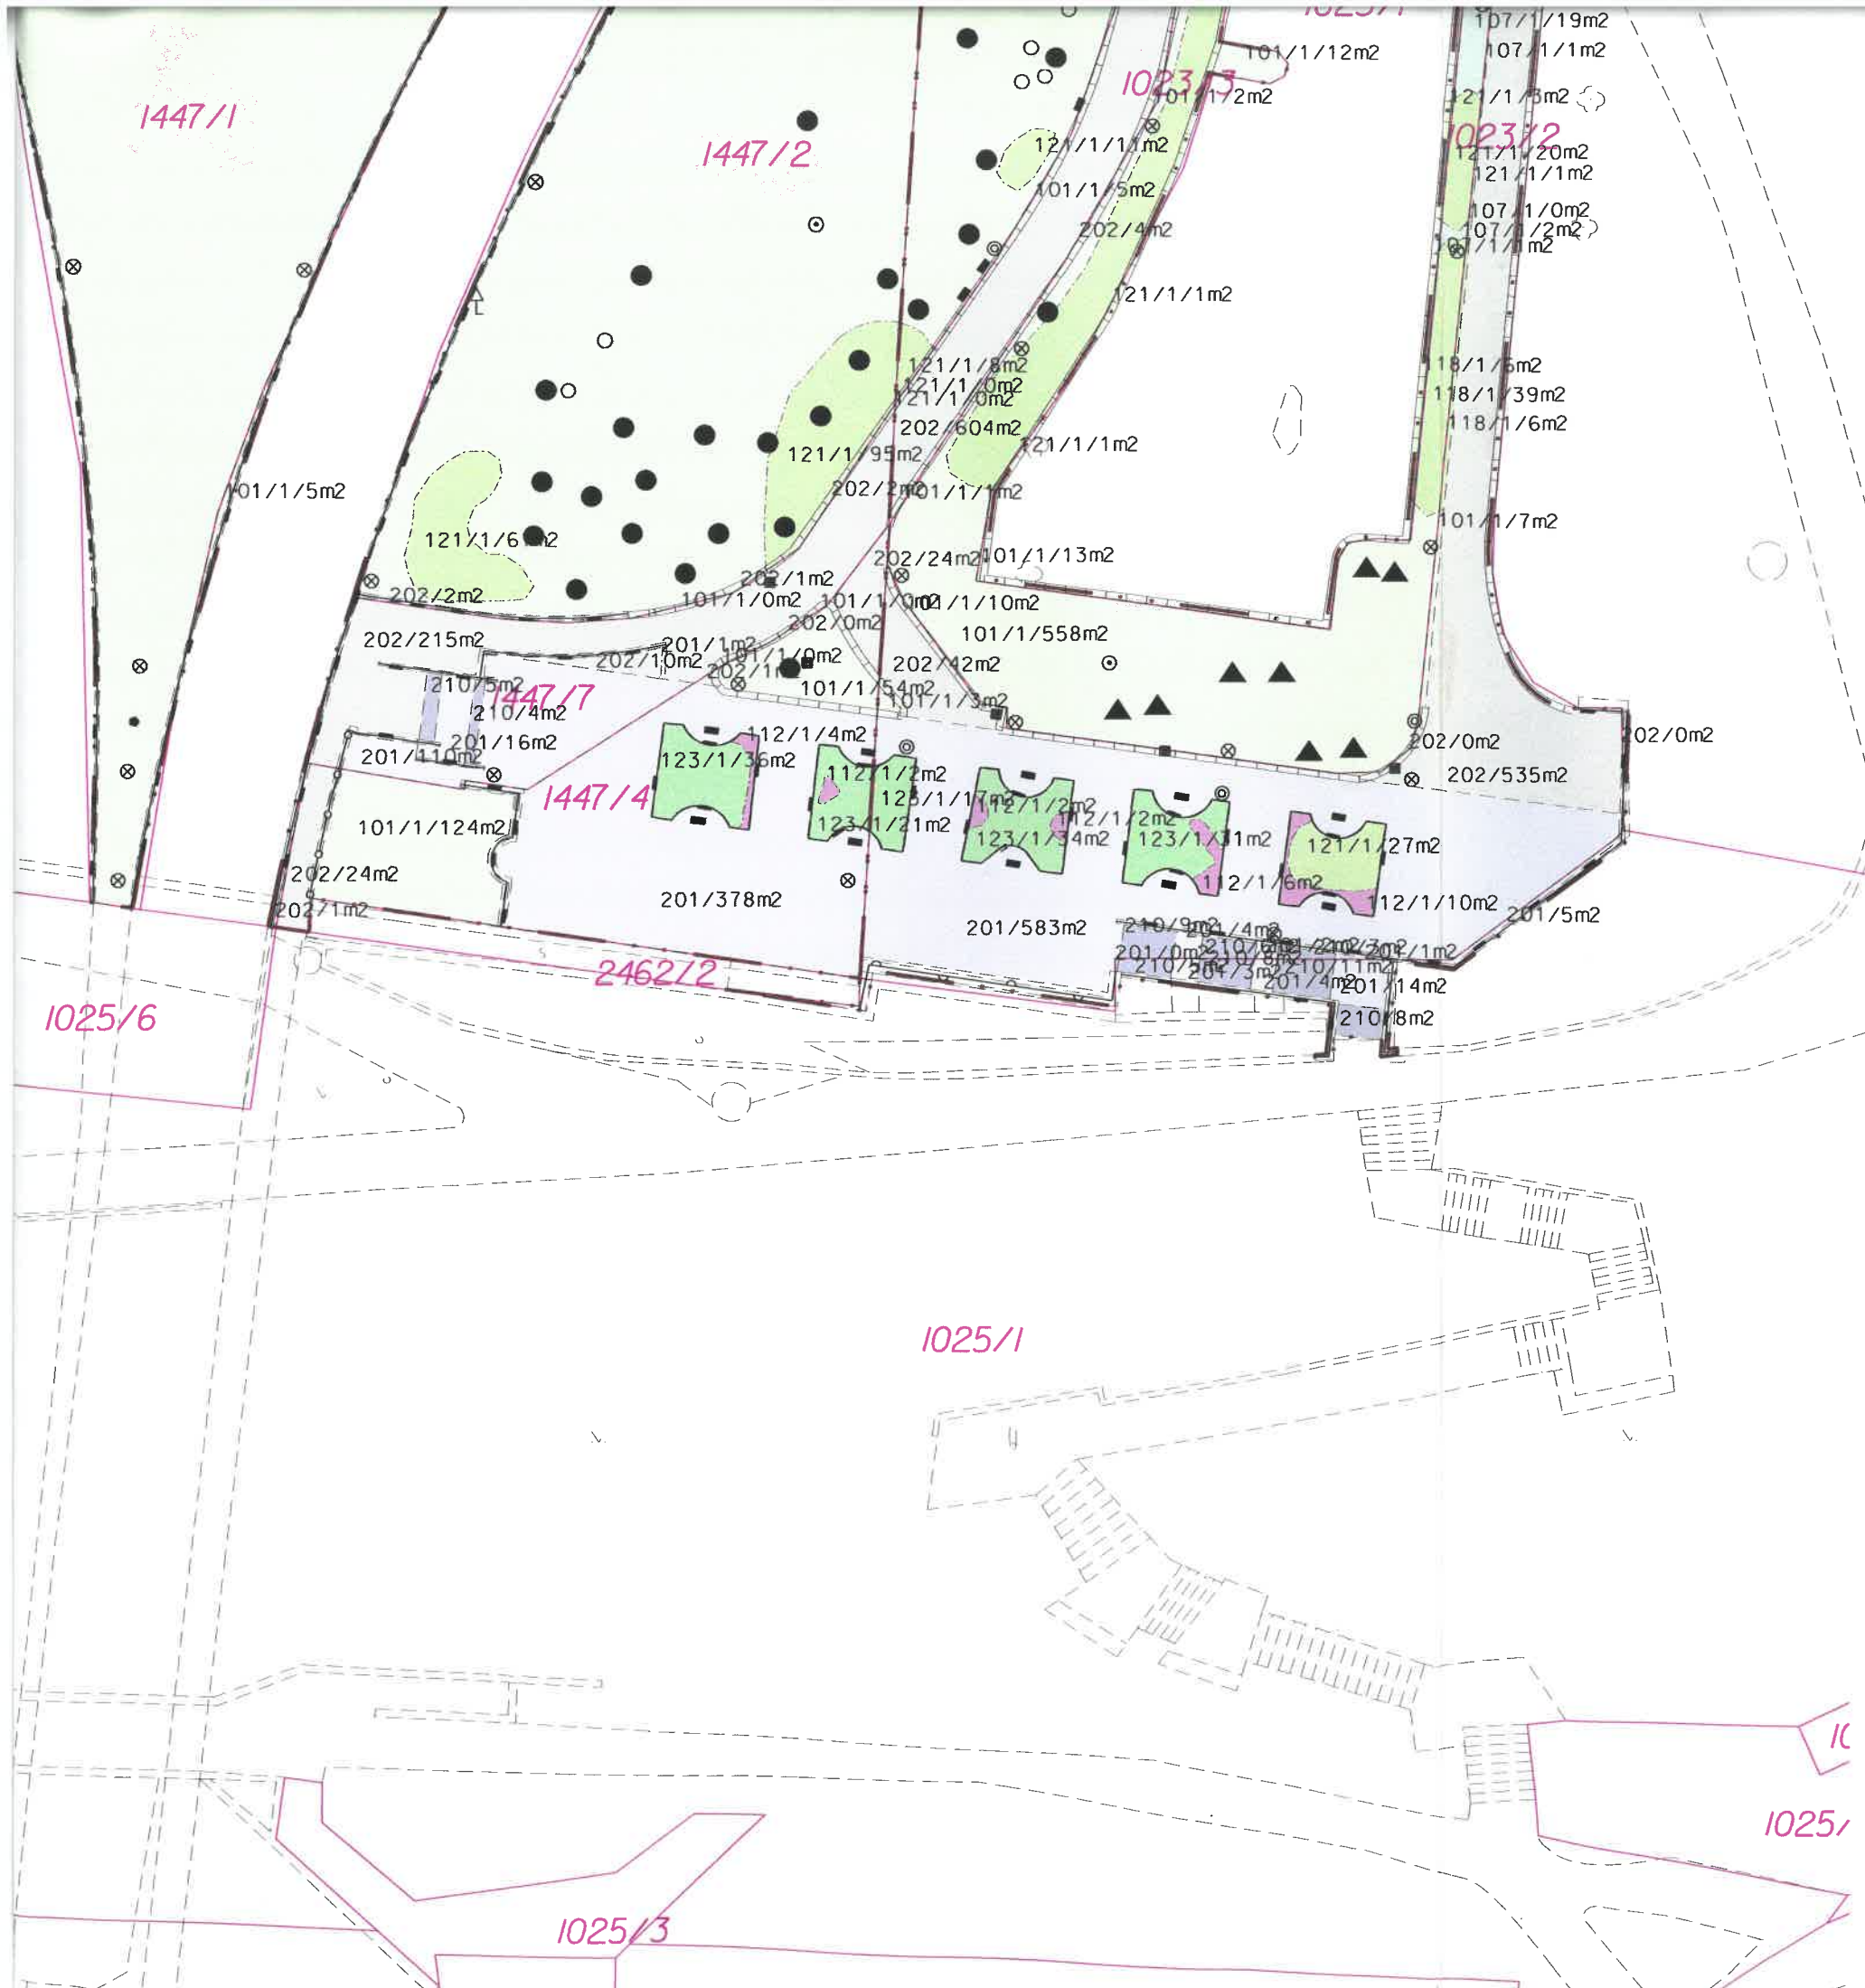

- 343 Oplocení - zděné
  - 344 Opěrné zidky - betonové
  - 346 Opěrné zidky - kamenné
  - 348 Zábradlí
  - 356 Dopravní značky
  - 380 Sloupek
- Inženýrské sítě**
- 402 Šoupě
  - 433 Sloupy telefonního vedení
  - 444 Rris (rozvod el. proudu)
  - 452 Kanalizační vpust'
  - 461 Poklop
- Hranice zájmového území
  - Hranice parcel
  - 2621/94 Parcelní číslo
  - 101/2/232m2 Povrch biologických plošných prvků / svažítost / výměra (v m2)
    - svažítost: 1 - rovina nebo svah do 1:5
    - 2 - svah od 1:5 do 1:2
    - 3 - svah od 1:2 do 1:1
  - 201/18m2 Povrch technických plošných prvků / výměra (v m2)
  - Hranice plošných prvků (popřípadě hranice kódem 312, kresbou tech. mapy nebo hranicí parcel)

Projektce zahradní, krajinná a GIS, s.r.o., Mathonova 60, 613 00 Brno, tel.: 548 525 991			
Zpracoval: Ing. Helena Finsrllová Ing. Eva Matějková Zdeněk Drápal		Datum: prosinec 2008	Měřítko: 1 : 500
Objednatel: Městská část Praha 2 Odbor životního prostředí nám. Míru 20, 120 39 Praha 2		Druh dok.: Průzkumy	Č. zakázky: 0839
Název akce: <b>KARLOVSKÉ PŘEDMOSTÍ</b>		Název výkresu: <b>Situace pasportu zeleně</b>	

